



PARED 10

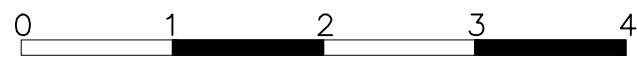

SALAS DE EXHIBICIÓN
CENTRO CULTURAL ESPAÑA COSTA RICA
"EL FAROLITO" BARRIO ESCALANTE 2024
ESCALA 1:50 – EN FORMATO 11X17"

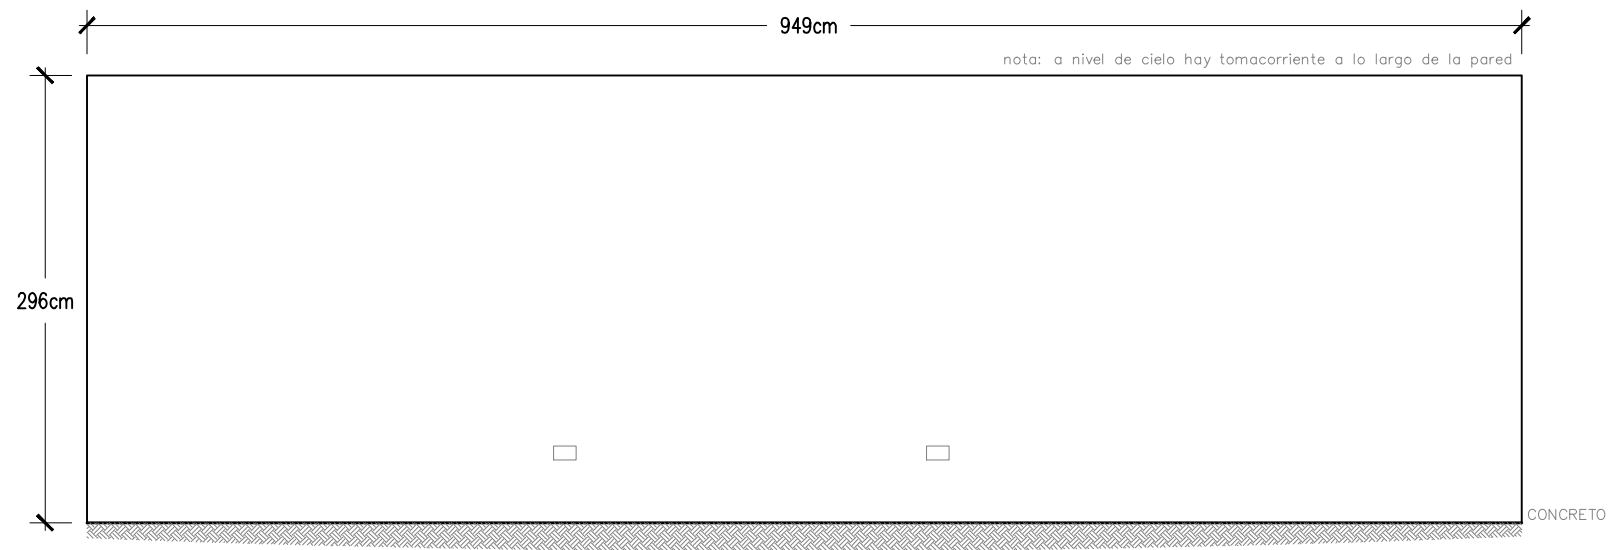

PARED 12