



PARED 1

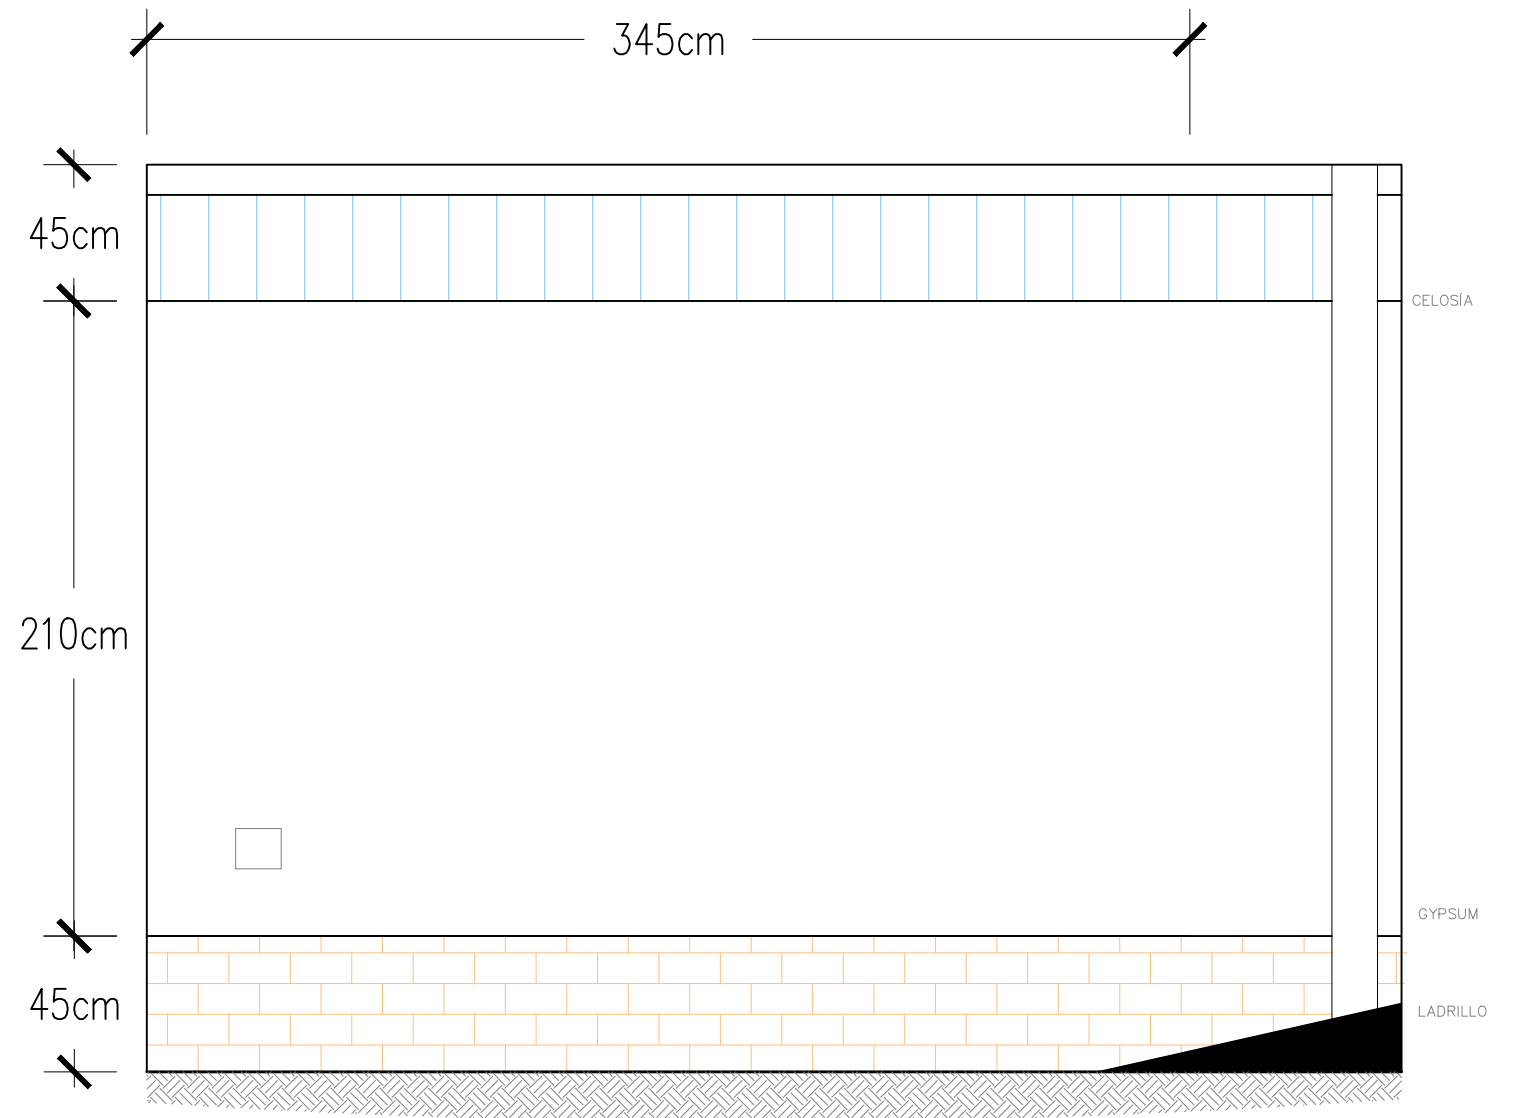

PARED 2

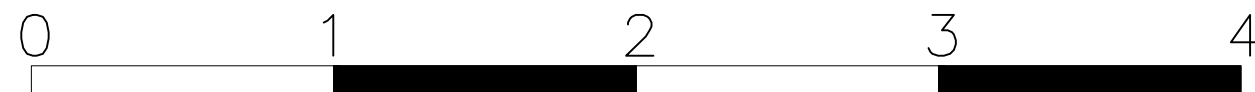

SALAS DE EXHIBICIÓN  
 CENTRO CULTURAL ESPAÑA COSTA RICA  
 "EL FAROLITO" BARRIO ESCALANTE 2024  
 ESCALA 1:25 – EN FORMATO 11X17"