



PARED 3

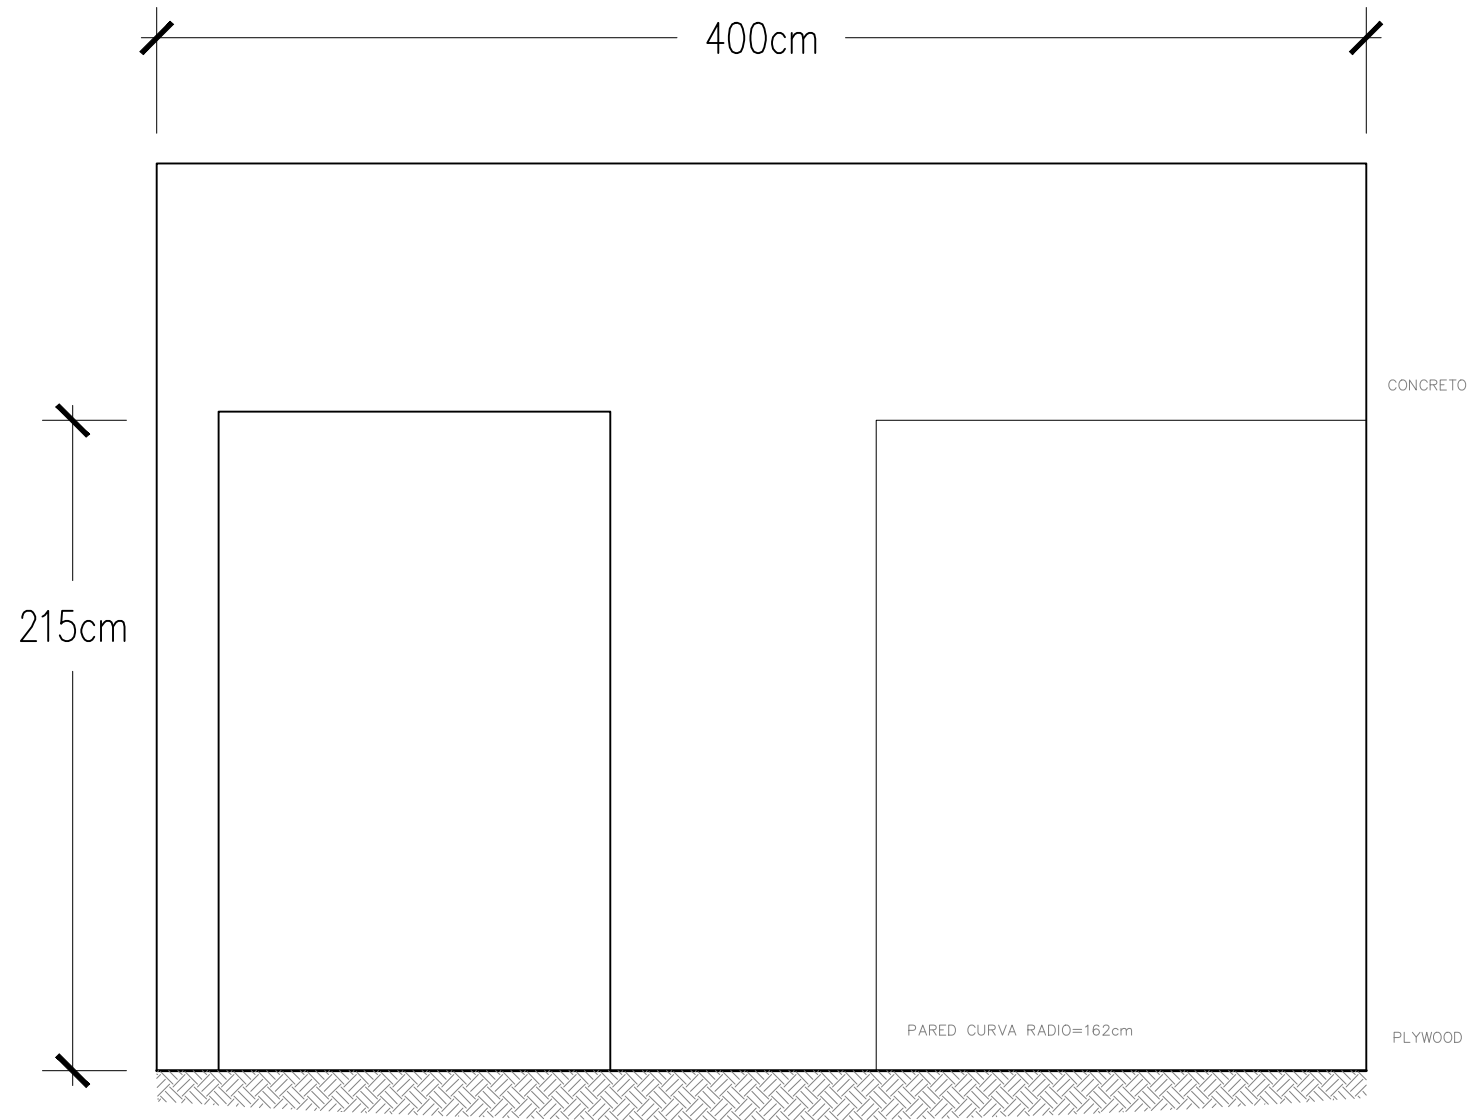

PARED 4

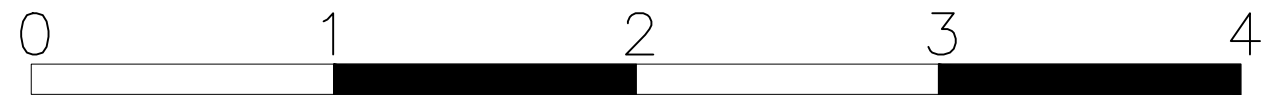

SALAS DE EXHIBICIÓN
 CENTRO CULTURAL ESPAÑA COSTA RICA
 "EL FAROLITO" BARRIO ESCALANTE 2024
 ESCALA 1:25 – EN FORMATO 11X17"