



PARED 9

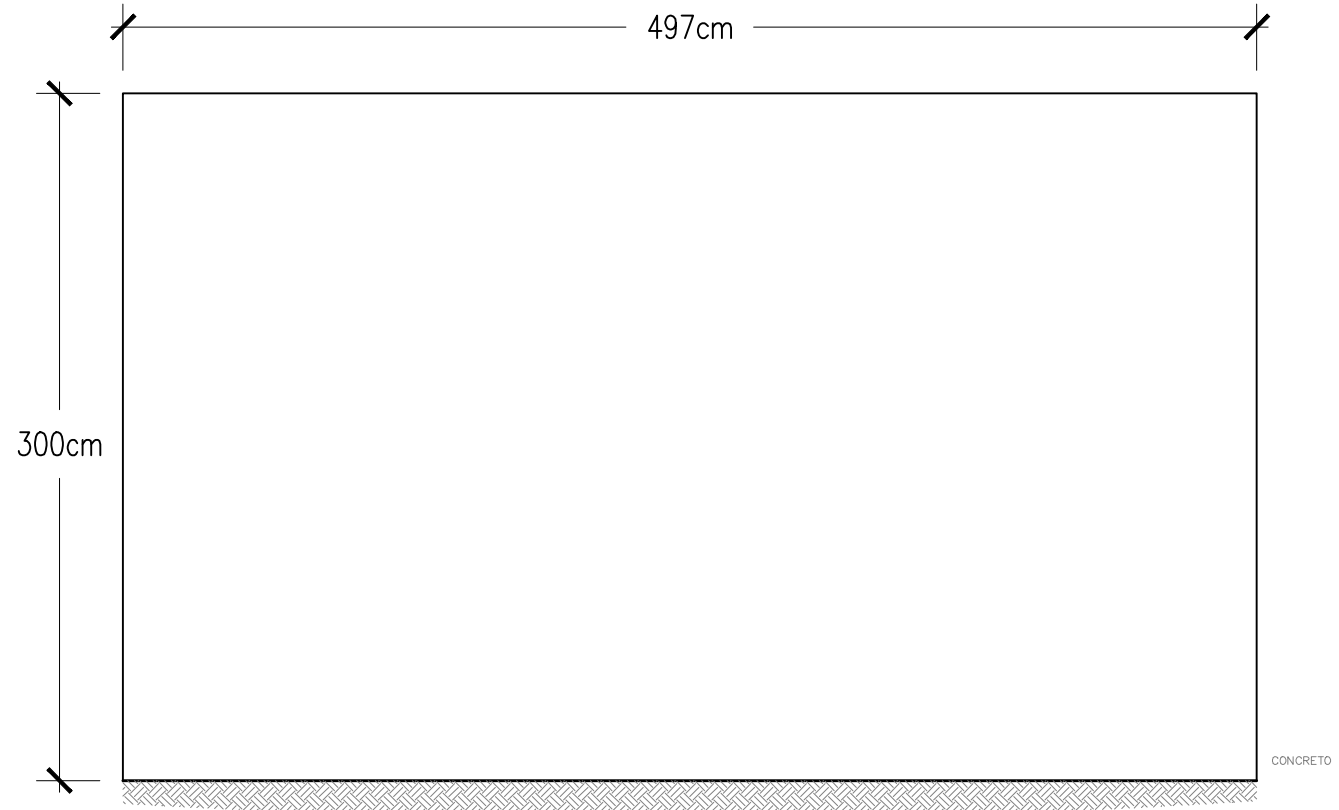

PARED 11 PARED DE FONDO

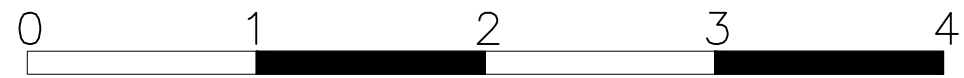

SALAS DE EXHIBICIÓN
 CENTRO CULTURAL ESPAÑA COSTA RICA
 "EL FAROLITO" BARRIO ESCALANTE 2024
 ESCALA 1:33 – EN FORMATO 11X17"